


PLAN LOCAL D'URBANISME

PIÈCE N°2.1 : PLAN DE ZONAGE
TERRITOIRE 1/17500

COMMUNE D'AUBERIVE
DÉPARTEMENT DE LA HAUTE-MARNE

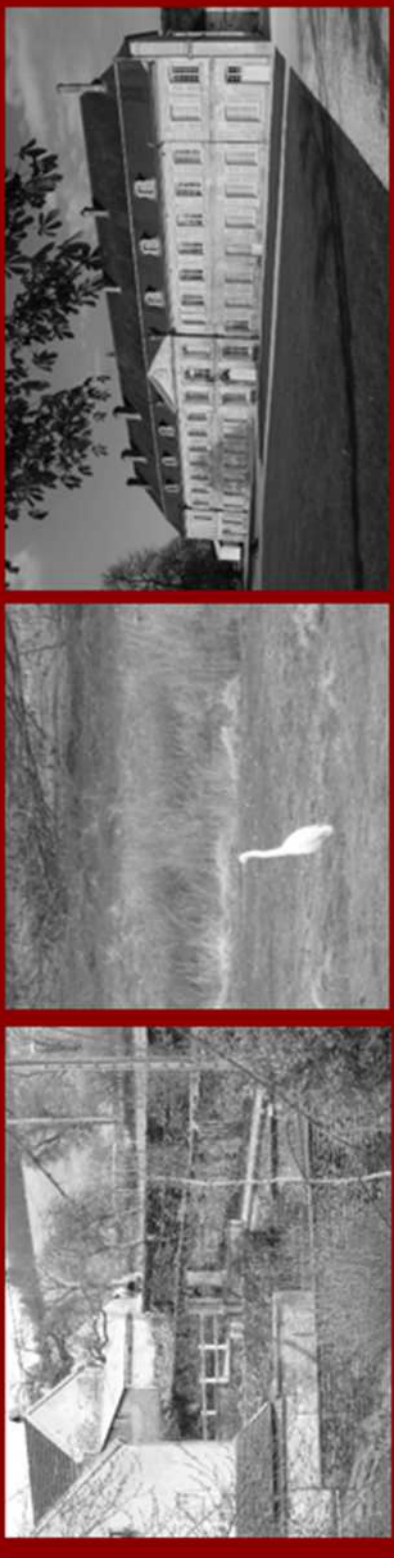

APProuvé le 14/06/2011

Légende
— Limites de zones

